
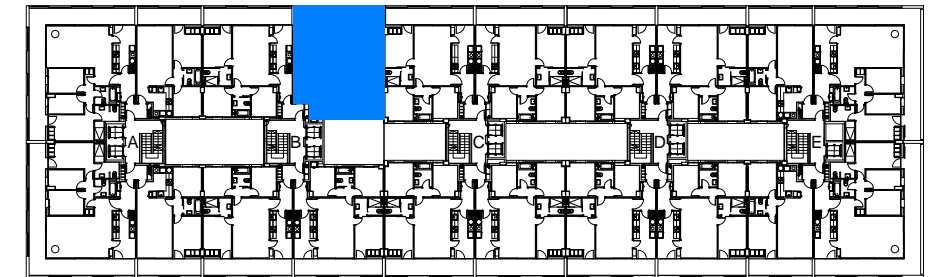


# EDIFICIO AV. BARCELONA Nº113, SANT JOAN DESPÍ

Escalera B - Planta Segona - Puerta 1  
VIVIENDA TIPO 8

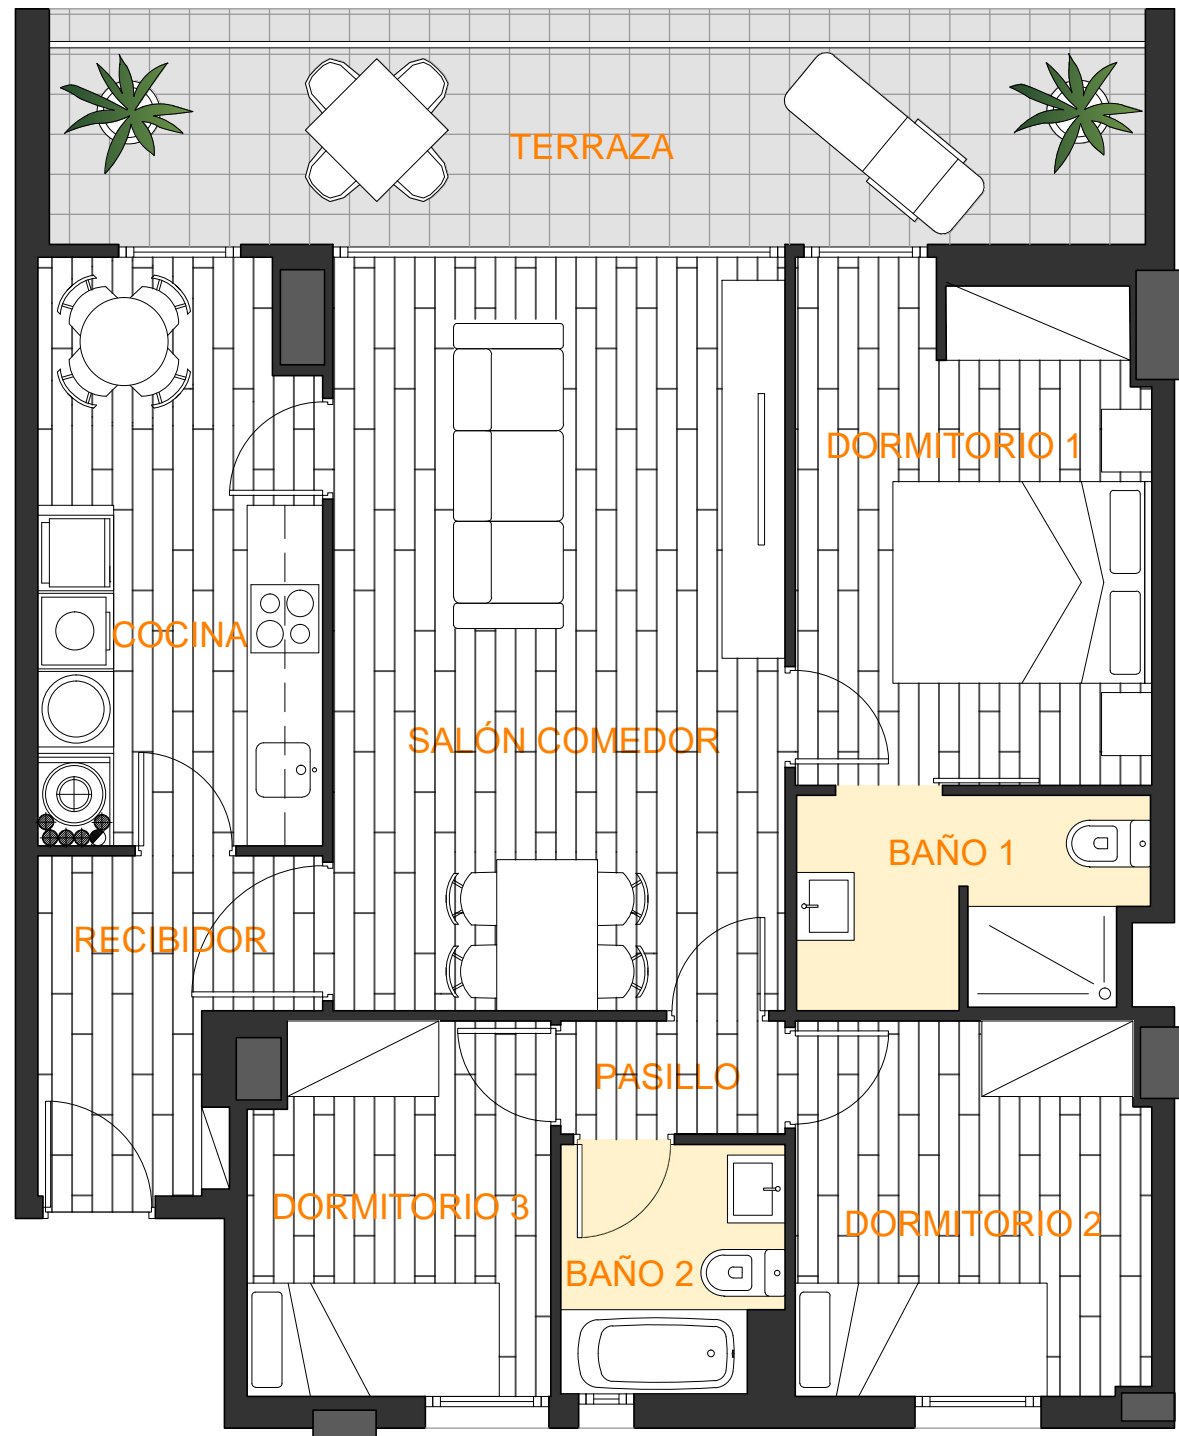

## Situación

## SUPERFICIES

Sup. Útil Piso:	70,99	(1)
Sup. Terraza:	17,11	(1)
Sup. Construida:	82,71	(2)

- (1) Superficies según documento Nota Simple.
- (2) Superficie construida total sin zonas comunes ni terrazas según documento Nota Simple.